


Halle III

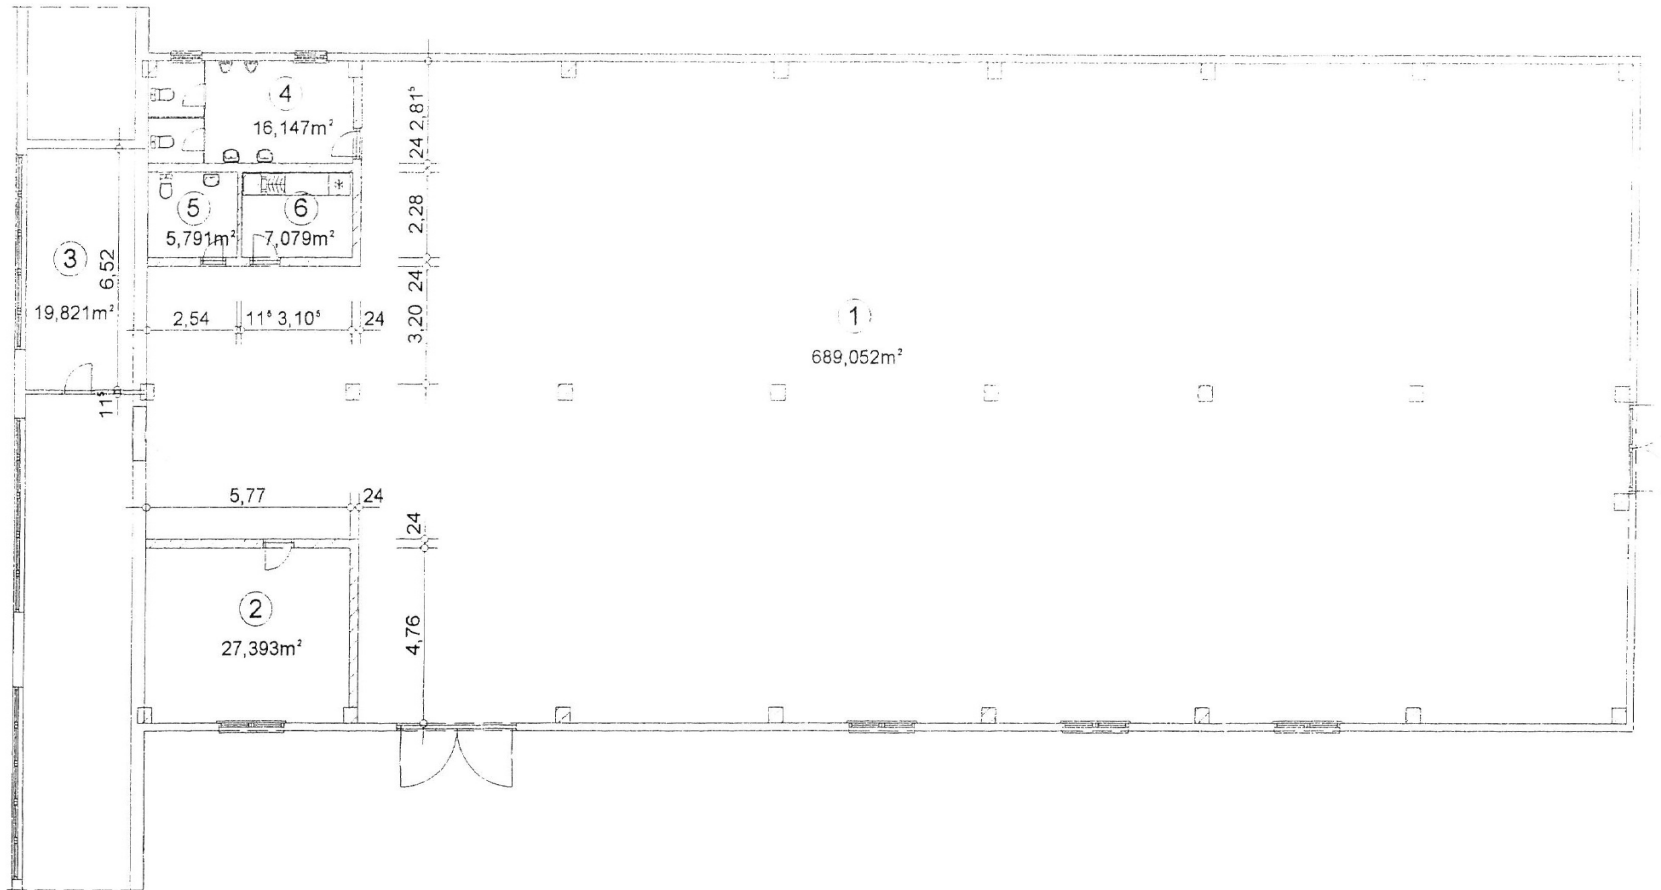

- 1 Verkauf
- 2 Büro
- 3 Büro
- 4 WC Hei
- 5 WC Dai
- 6 Küche

PROJEKT

Nutzungsänderung Werkhalle
BBS EKO in Verkaufshalle

Beeskower Straße 114
15890 Eisenhüttenstadt